


# PLANTA

ESCALA: 1:15

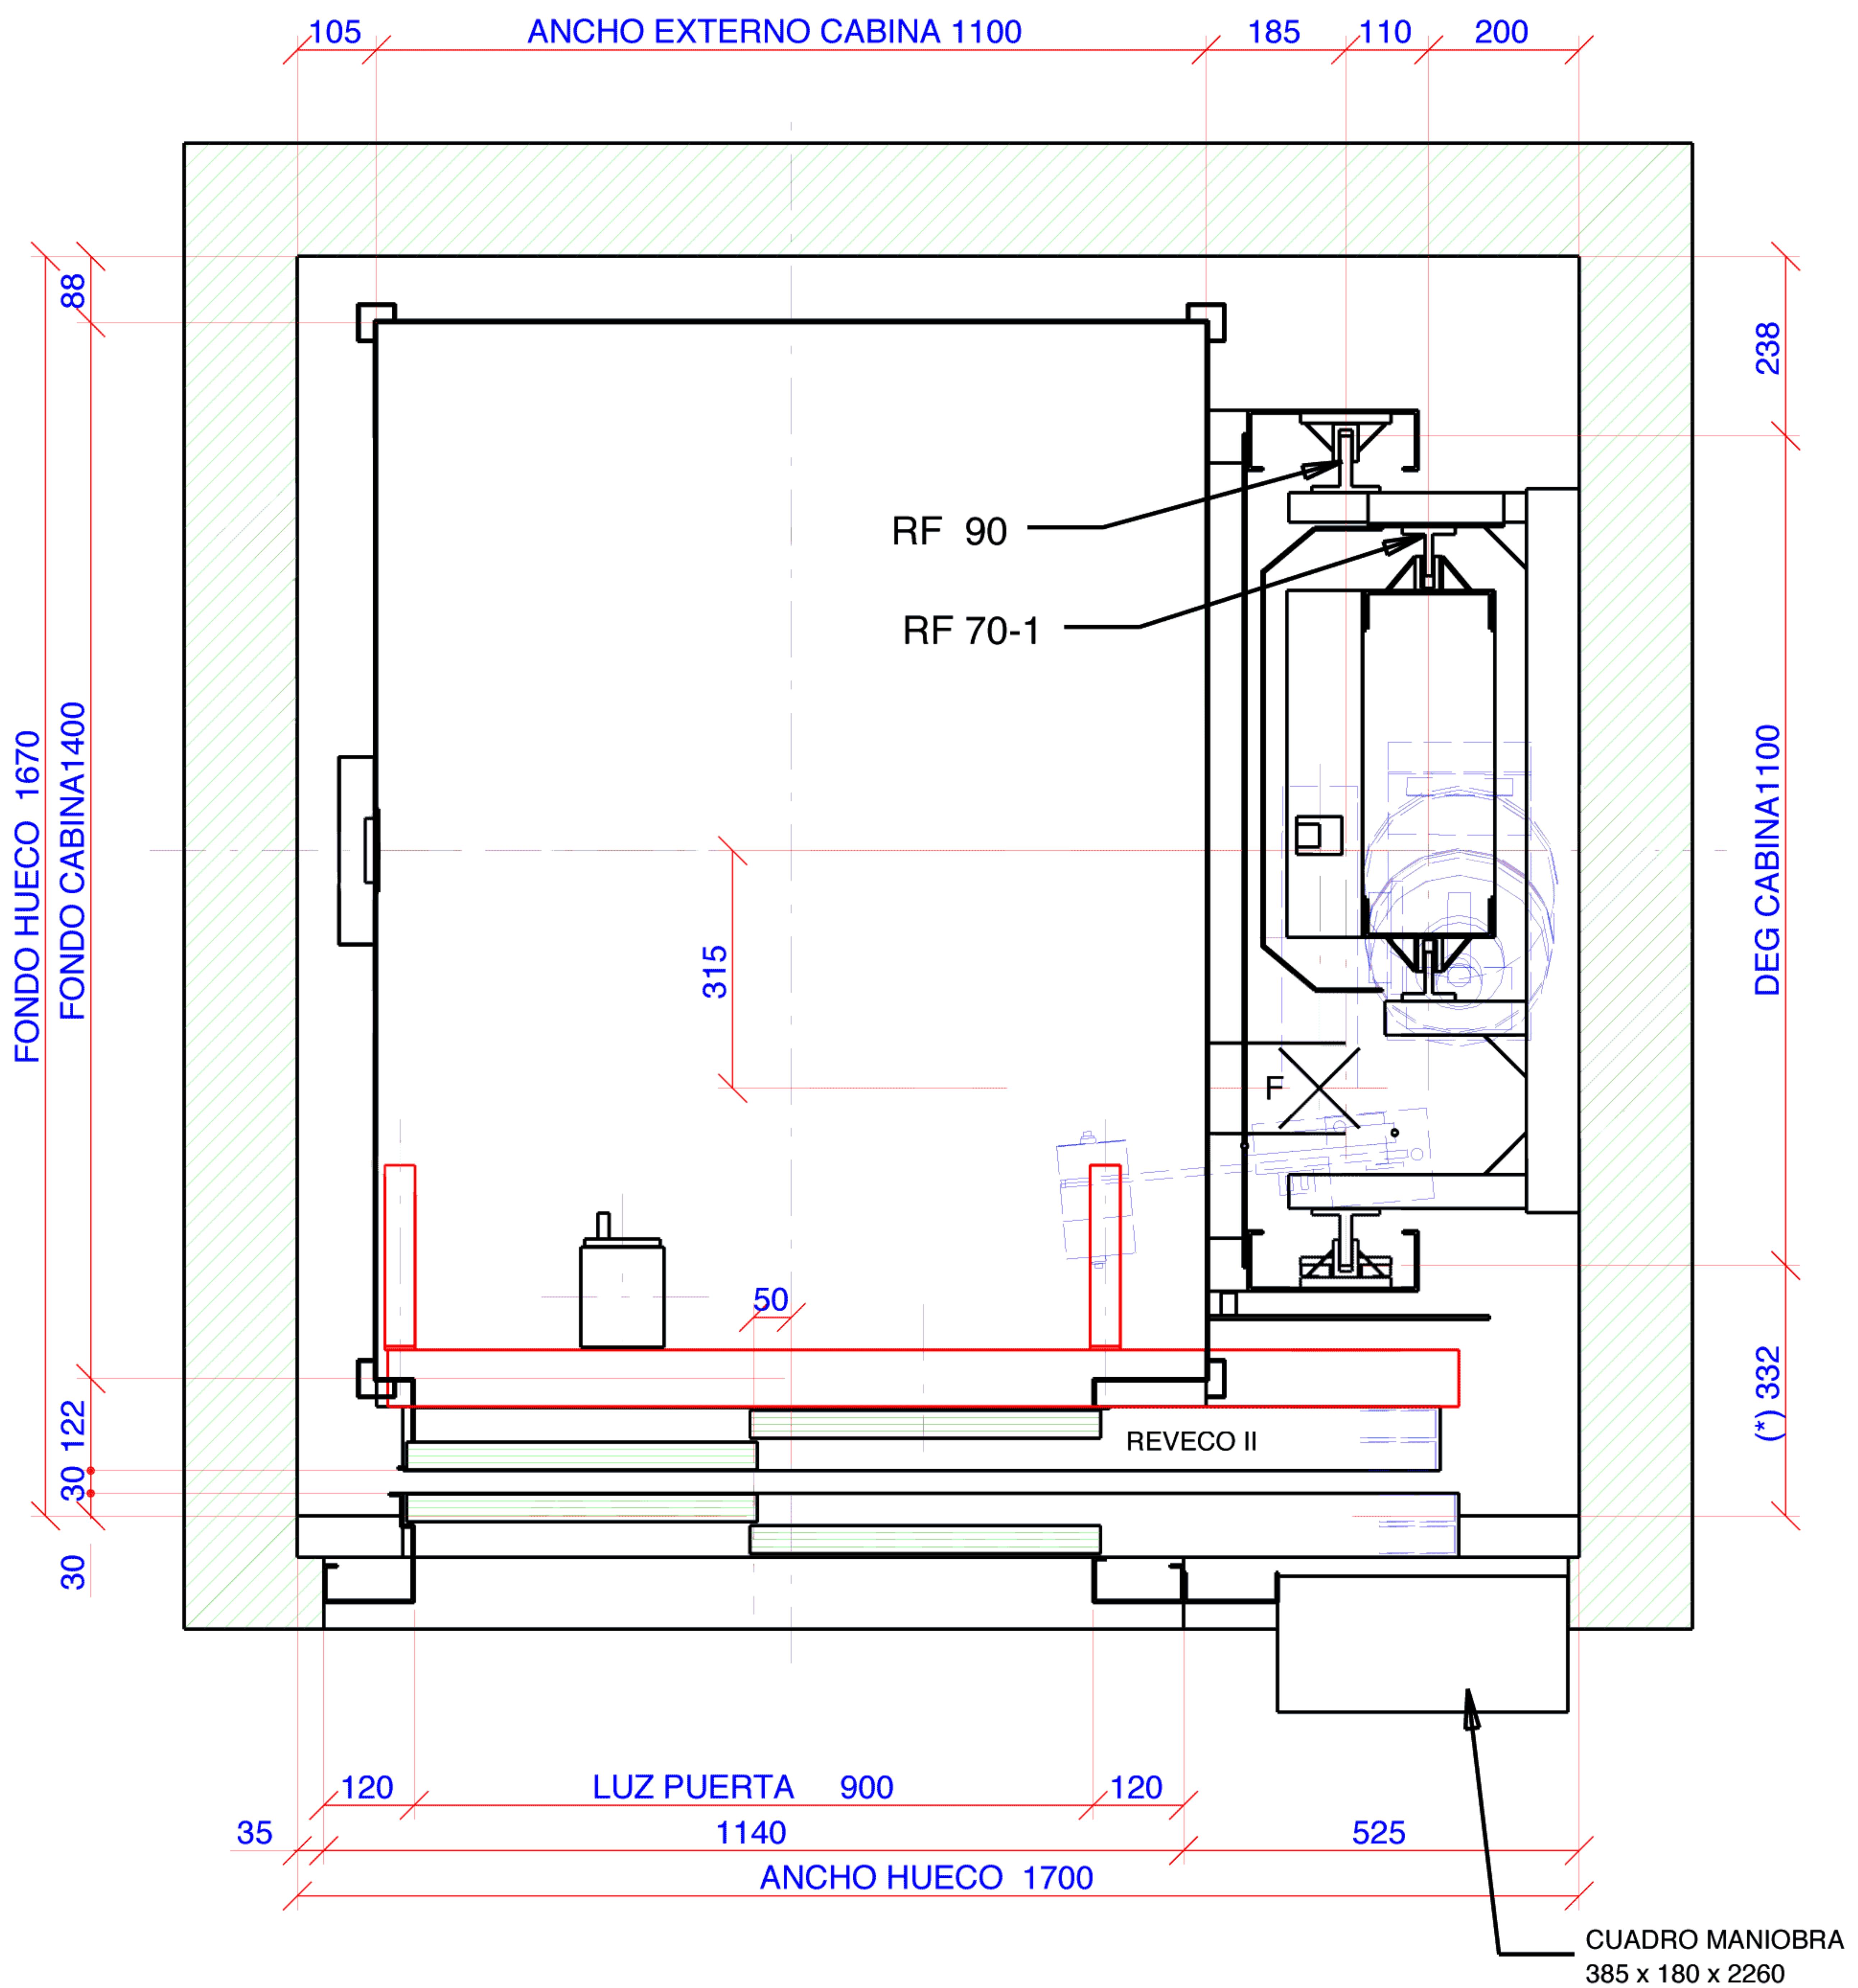

ESPACIO DE TRABAJO FRENTE AL ARMARIO  
0,5 m DE ANCHURA x 0,7 m DE PROFUNDIDAD  
SE DEBE ASEGURAR UNA APERTURA MINIMA  
DE LAS PUERTAS DEL ARMARIO DE 90°

ESPACIO DE TRABAJO SOBRE EL TECHO DE CABINA  
0,5 m DE ANCHURA x 0,6 m DE PROFUNDIDAD  
CON CABINA PARADA Y ENCLAVADA MECANICAMENTE

(\*) Cota "X"  
VER MANUAL DE INSTALACION

PARADAS (n_)	8	REV. 0	
CAPACIDAD (n_ PERSONAS)	8	REFERENCIA:	
CARGA UTIL (Kg.)	600	AC-176007	
DIBUJADO	FECHA 2003	NOMBRE MP	TENSION (V)
VERIF.		CLIENTE: SITUACION OBRA:	FRECUENCIA (Hz) 50
V.B.			